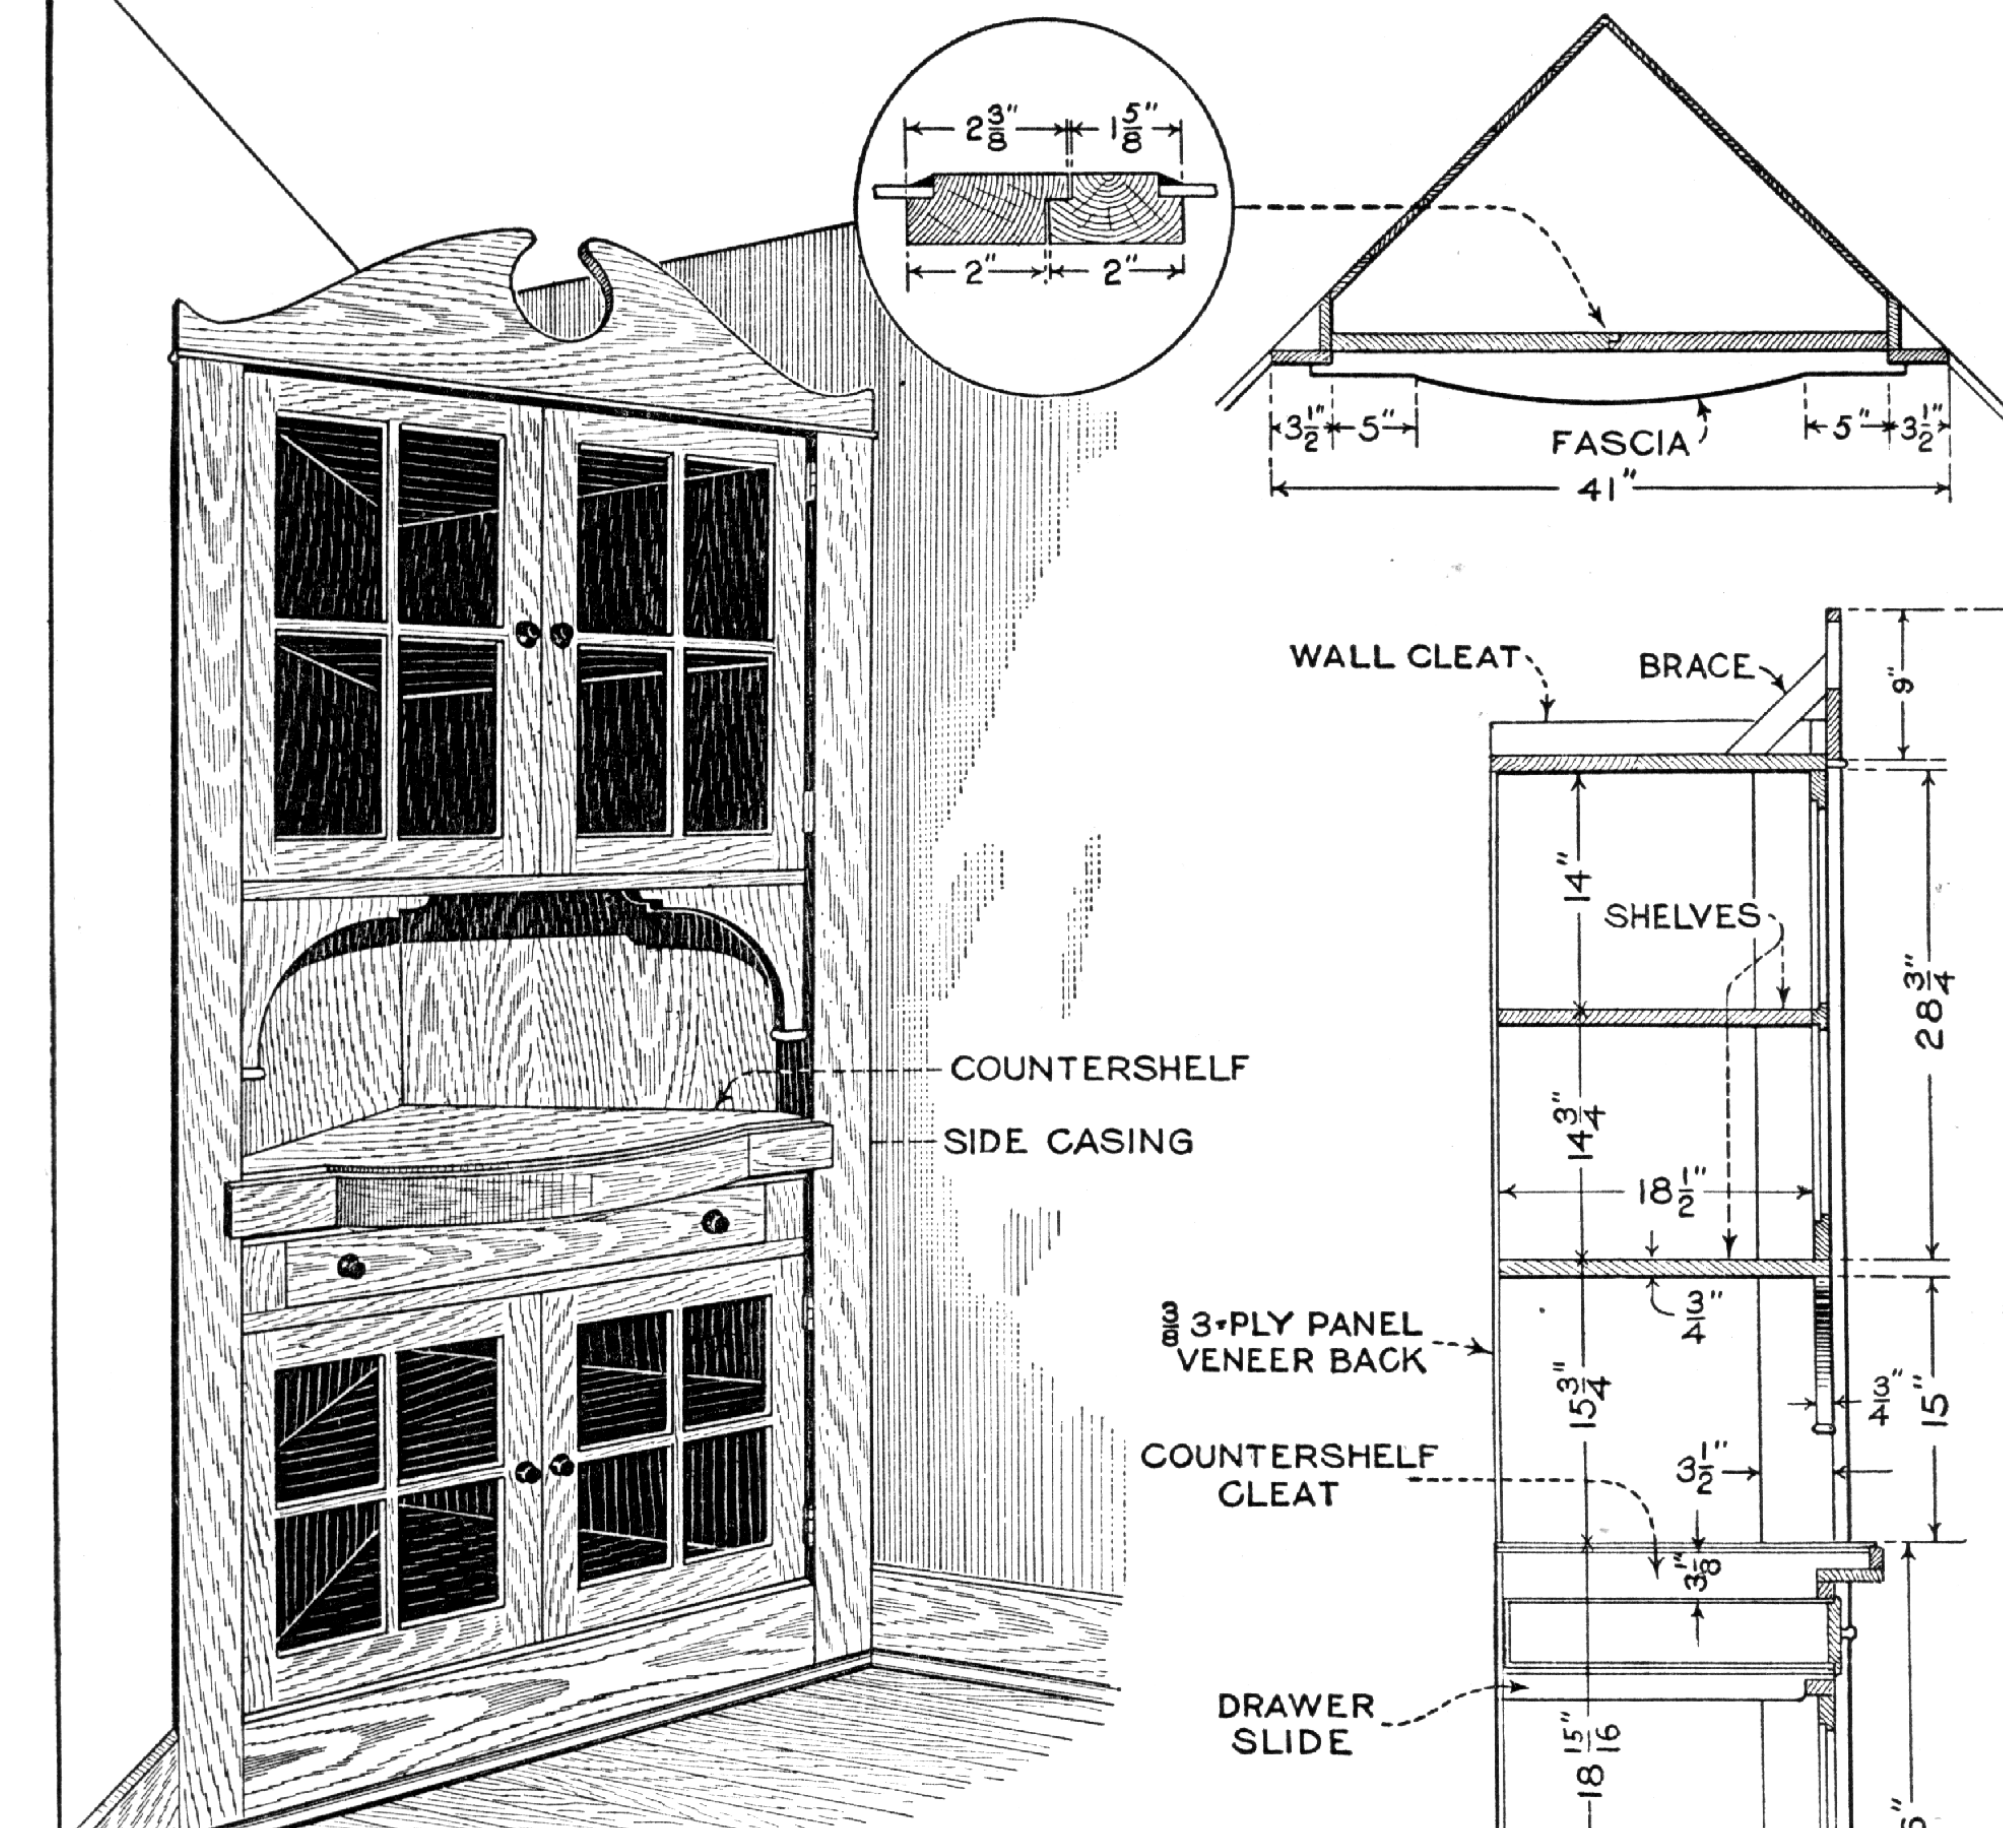
2 3/8"
1 5/8"
2"
2"
3 1/2"
5"
FASCIA
5"
3 1/2"
41"
WALL CLEAT
BRACE
9"
14"
SHELVES
28 3/4"
14 3/4"
18 1/2"
3/4"
COUNTERSHELF
SIDE CASING
3/16" 3-PLY PANEL
VENEER BACK
15 3/4"
4 1/2"
15"
COUNTERSHELF
CLEAT
3 1/2"
3/8"
DRAWER
SLIDE
18 15/16"